



Vorentwurf: Vorhabenbezogener B-Plan Nr. 1 "Solarpark am Wulfscher Teich" der Gemeinde Vorbeck

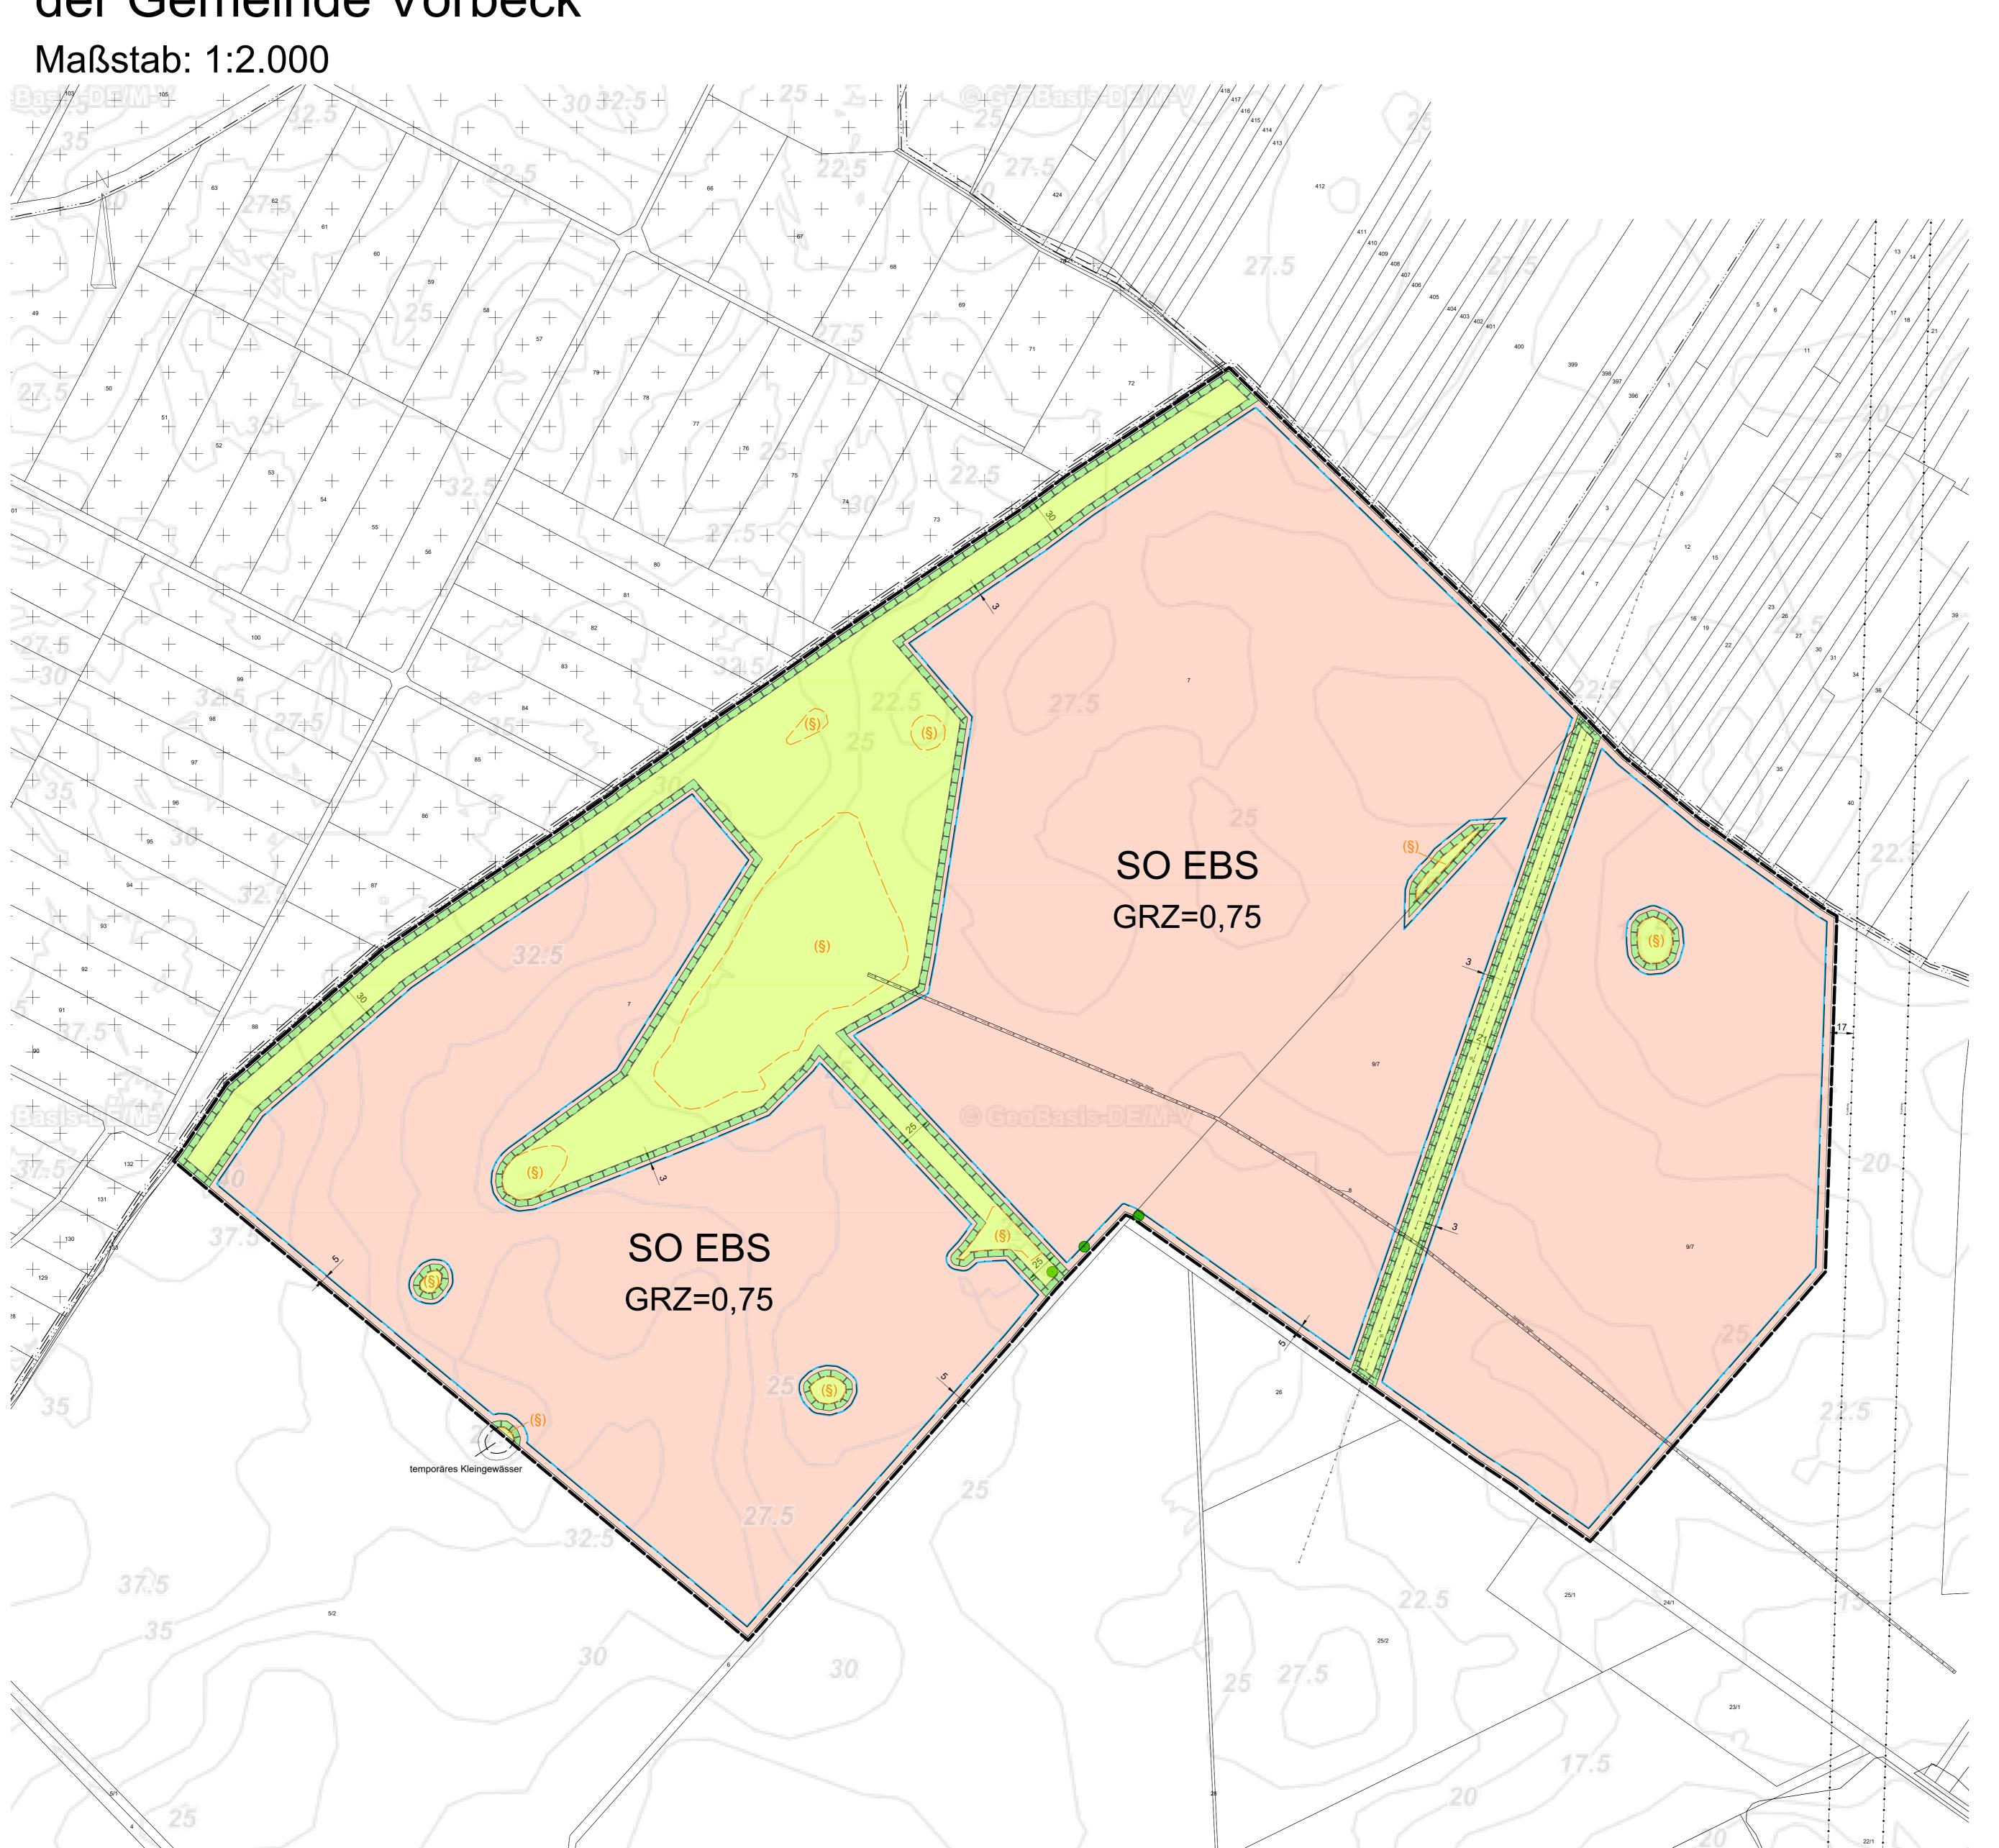

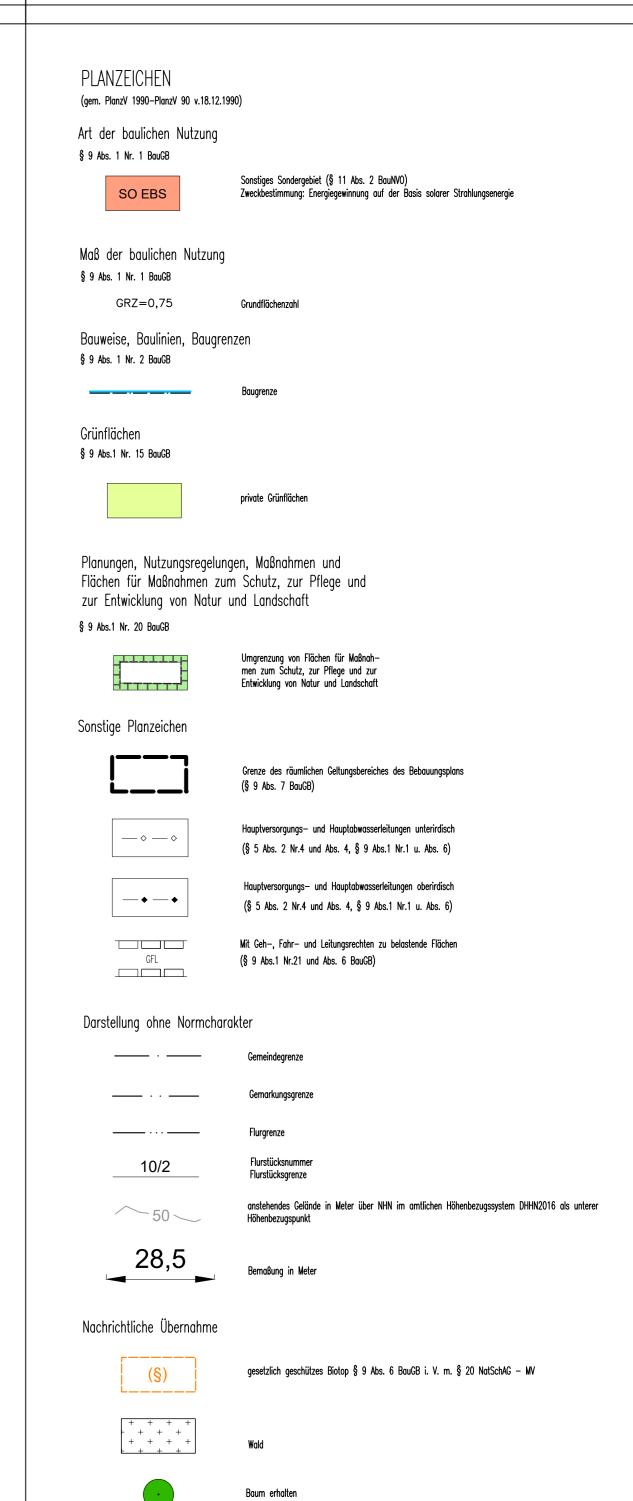

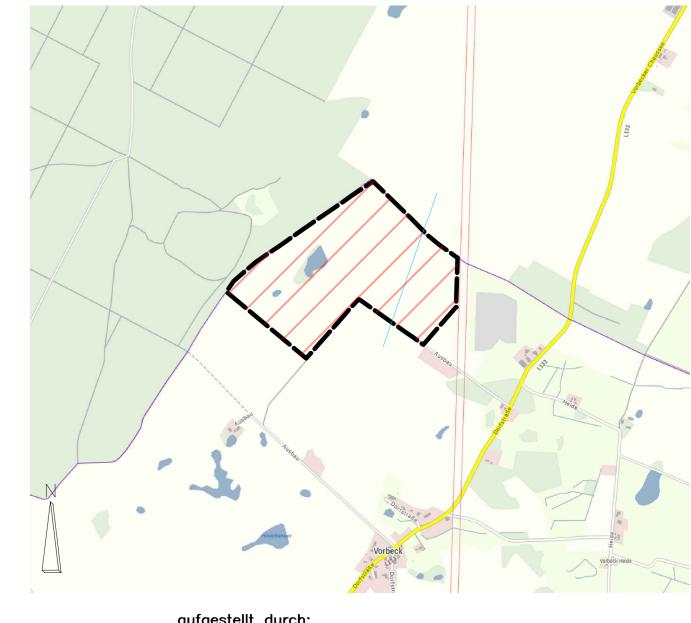

Übersichtskarte 1:20.000

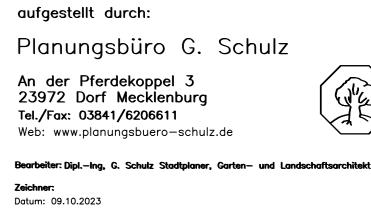

Vorentwurf
Vorhabenbezogener B-Plan
Nr. 1 "Solarpark am Wulfscher Teich"
der Gemeinde Vorbeck

Auslegungsexemplar